


GRUNDKARTA

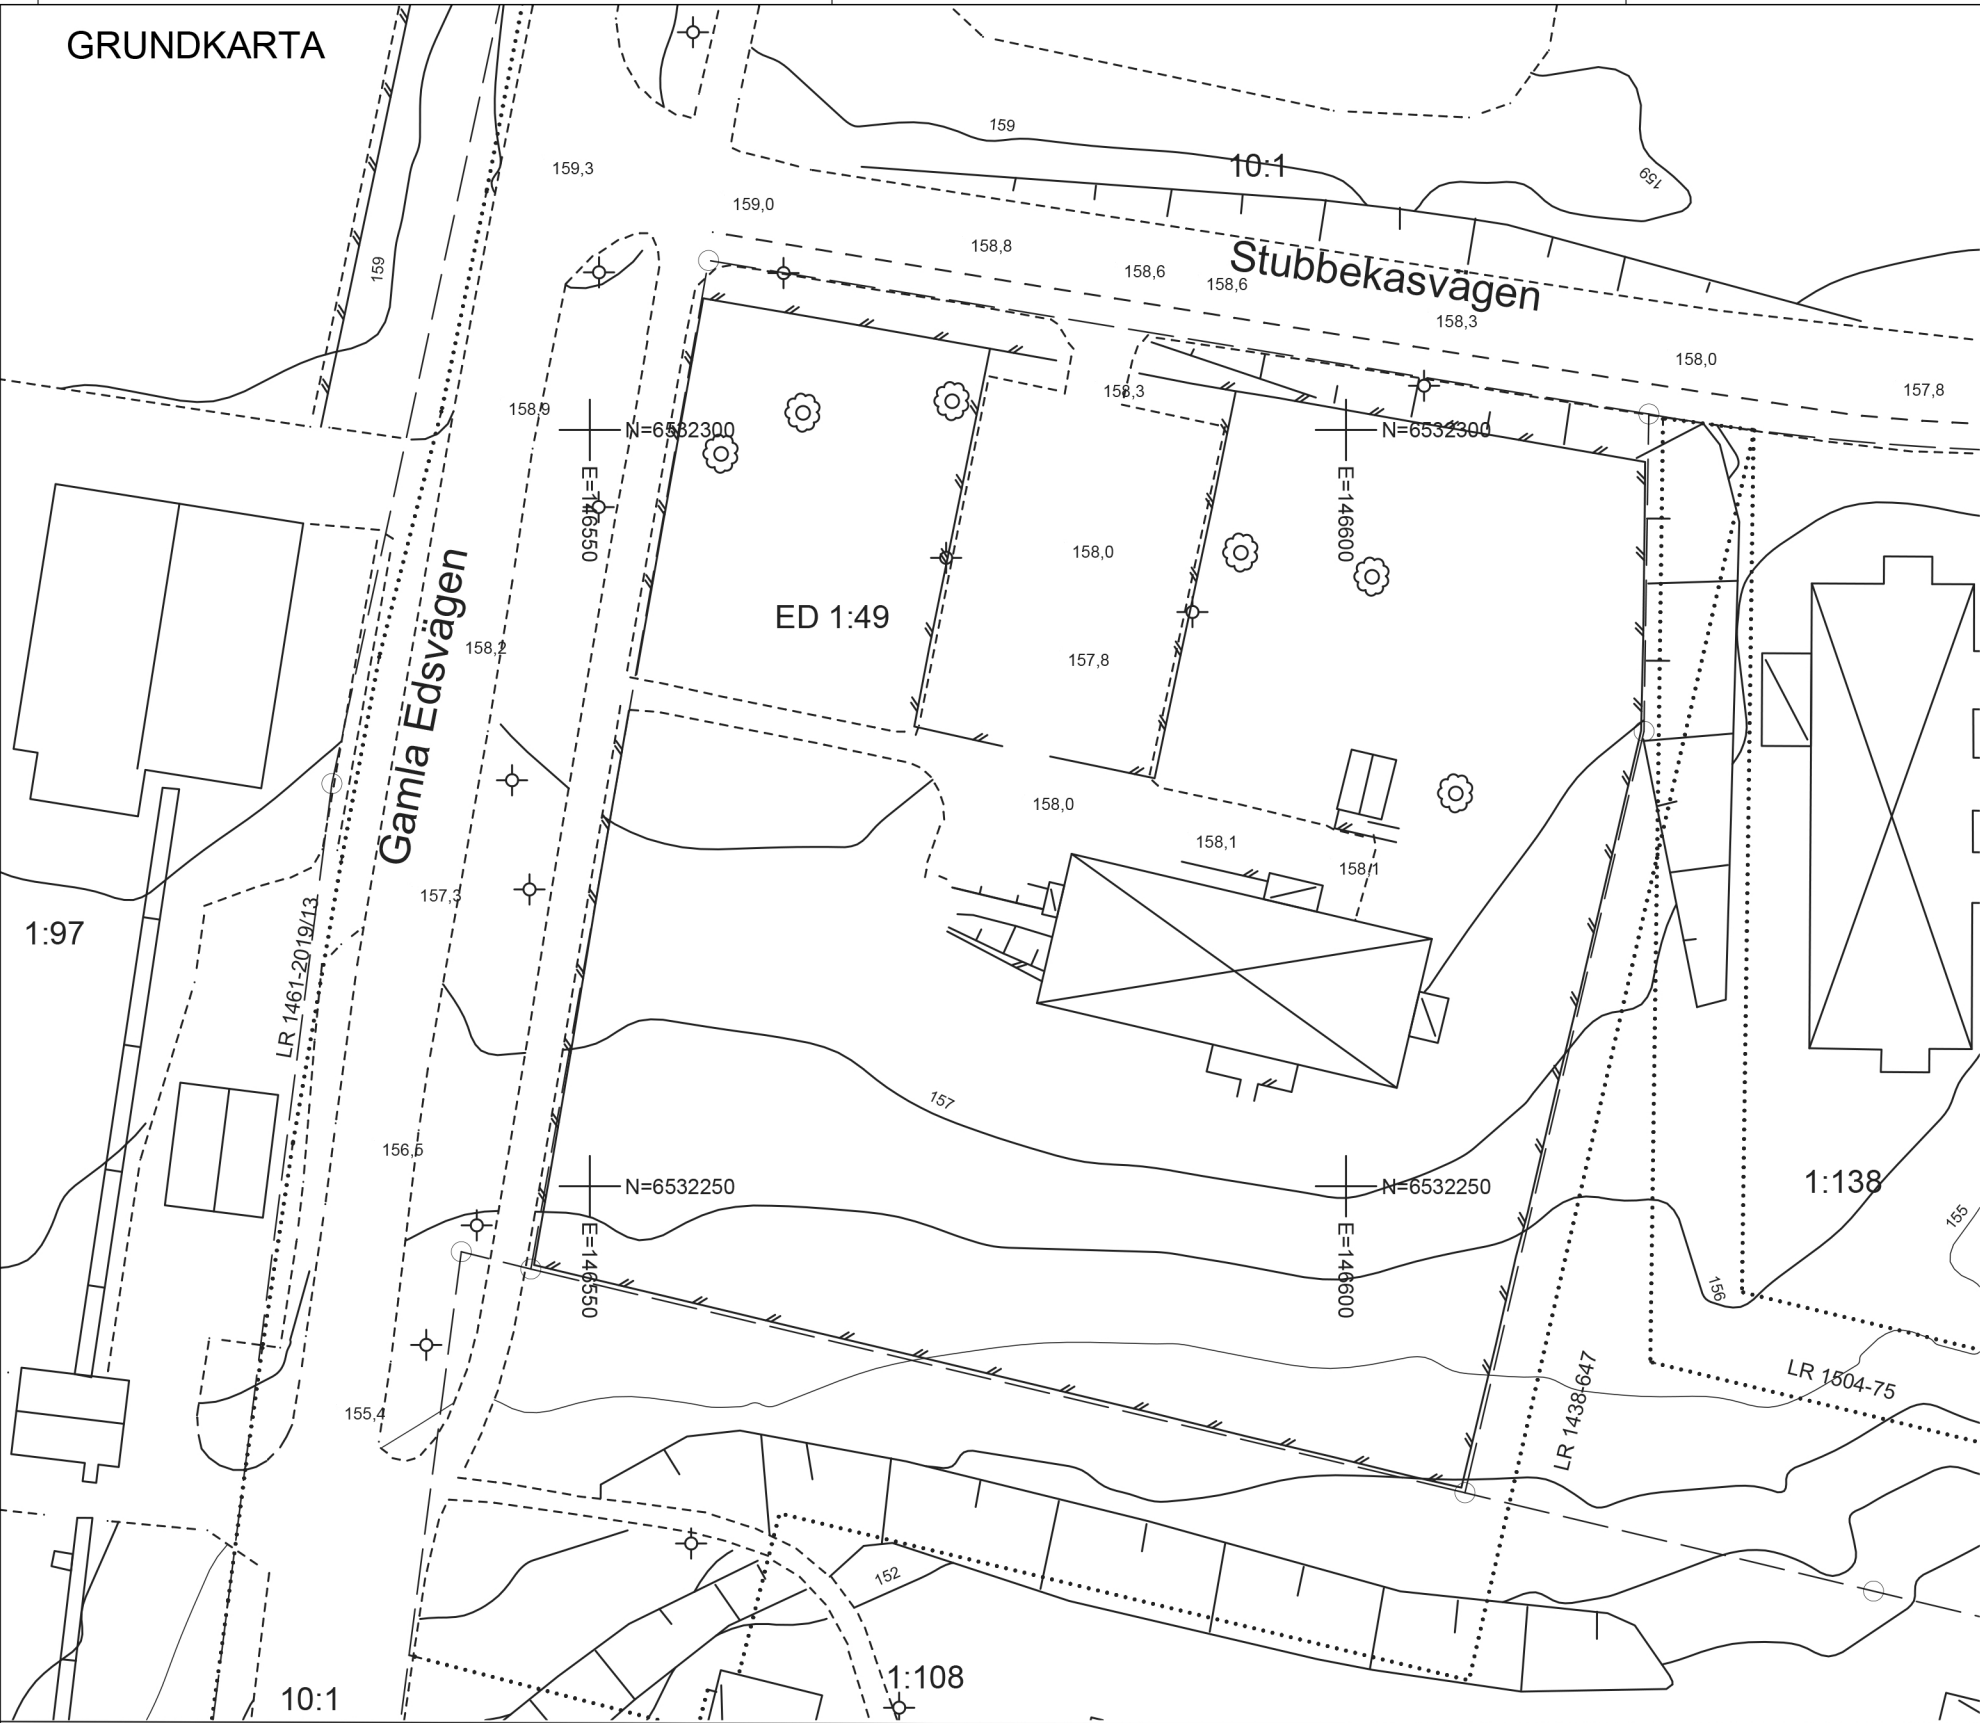

Grundkarta för Dals-Ed Ed 1:49
Dals-Eds kommun, Västra Götalands län

Fastighetsredovisningen aktuell 2025-03-19
Detaljredovisningen aktuell 2025-03-20
Mätklass: II
Gränser utan gränspunkt har osäkert läge
Koordinatsystem
I plan: SWEREF 99 12 00
I höjd: RH 2000
Beteckningsstandard: HMK
Fredrik Molin, Sweco Sverige AB

Sign: _____

Grundkartan upprättad genom geodetisk fältmätning,
samt utdrag av registerkarta och primärkarta.

INNEHÅLLSFÖRTECKNING

- Fastighetsgräns
- Ledningsrätt
- Byggnader (takkontur karterad)
- Byggnader (fasadlinje karterad)
- Skärmtak
- Väggkant
- Gränspunkt
- Belysningsstolpe
- Lövträd
- DUVAN
- 1:100
- LR 1504-75
- Staket
- Stödmur
- Stenmur
- Slänt
- Nivåkurva (1m ekvidistans)
- Höjdpunkt
- Punkt i rutnät

- Till planen hör:
- ☒ Planbeskrivning
 - ☒ Plankarta
 - ☒ Illustrationskarta
 - ☒ Grundkarta
 - ☒ Fastighetsförteckning
 - ☐ Samrådsredogörelse
 - ☐ Granskningsutlåtande
 - ☐

Detaljplan för

Ed 1:49

Dals Eds kommun	Västra Götalands län	Beslutsdatum	Instans
Samrådshandling		Godkännande	
		Antagande	
Upprättad: 2025-03-20		Laga kraft	
	Elin Andersson Plan- och bygglovsingenjör Dals Eds kommun	Veronika Jönebratt Planarkitekt Norconsult	Marlene Bro Planarkitekt Norconsult
		Diarienummer: KS-2024-000202.214	
		Kommunens plannummer:	