


# Totalavstängning

Förutsättningar:  
 Hastighetsgräns 70  
 Vägbredd 4.7  
 Vaghållare statlig  
 Vägnummer 928  
 Vägklass Normalklassad


Varningmärkens placering före vägarbete:

|  | Hastighet    | Avstånd   |
|--|--------------|-----------|
|  | 30-50 km/h   | 5-75 m    |
|  | 60-70 km/h   | 50-200 m  |
|  | 80-90 km/h   | 150-250 m |
|  | 100-120 km/h | 200-400 m |

|  |              |
|--|--------------|
|  | Arbetsområde |
|  | Avstängd väg |

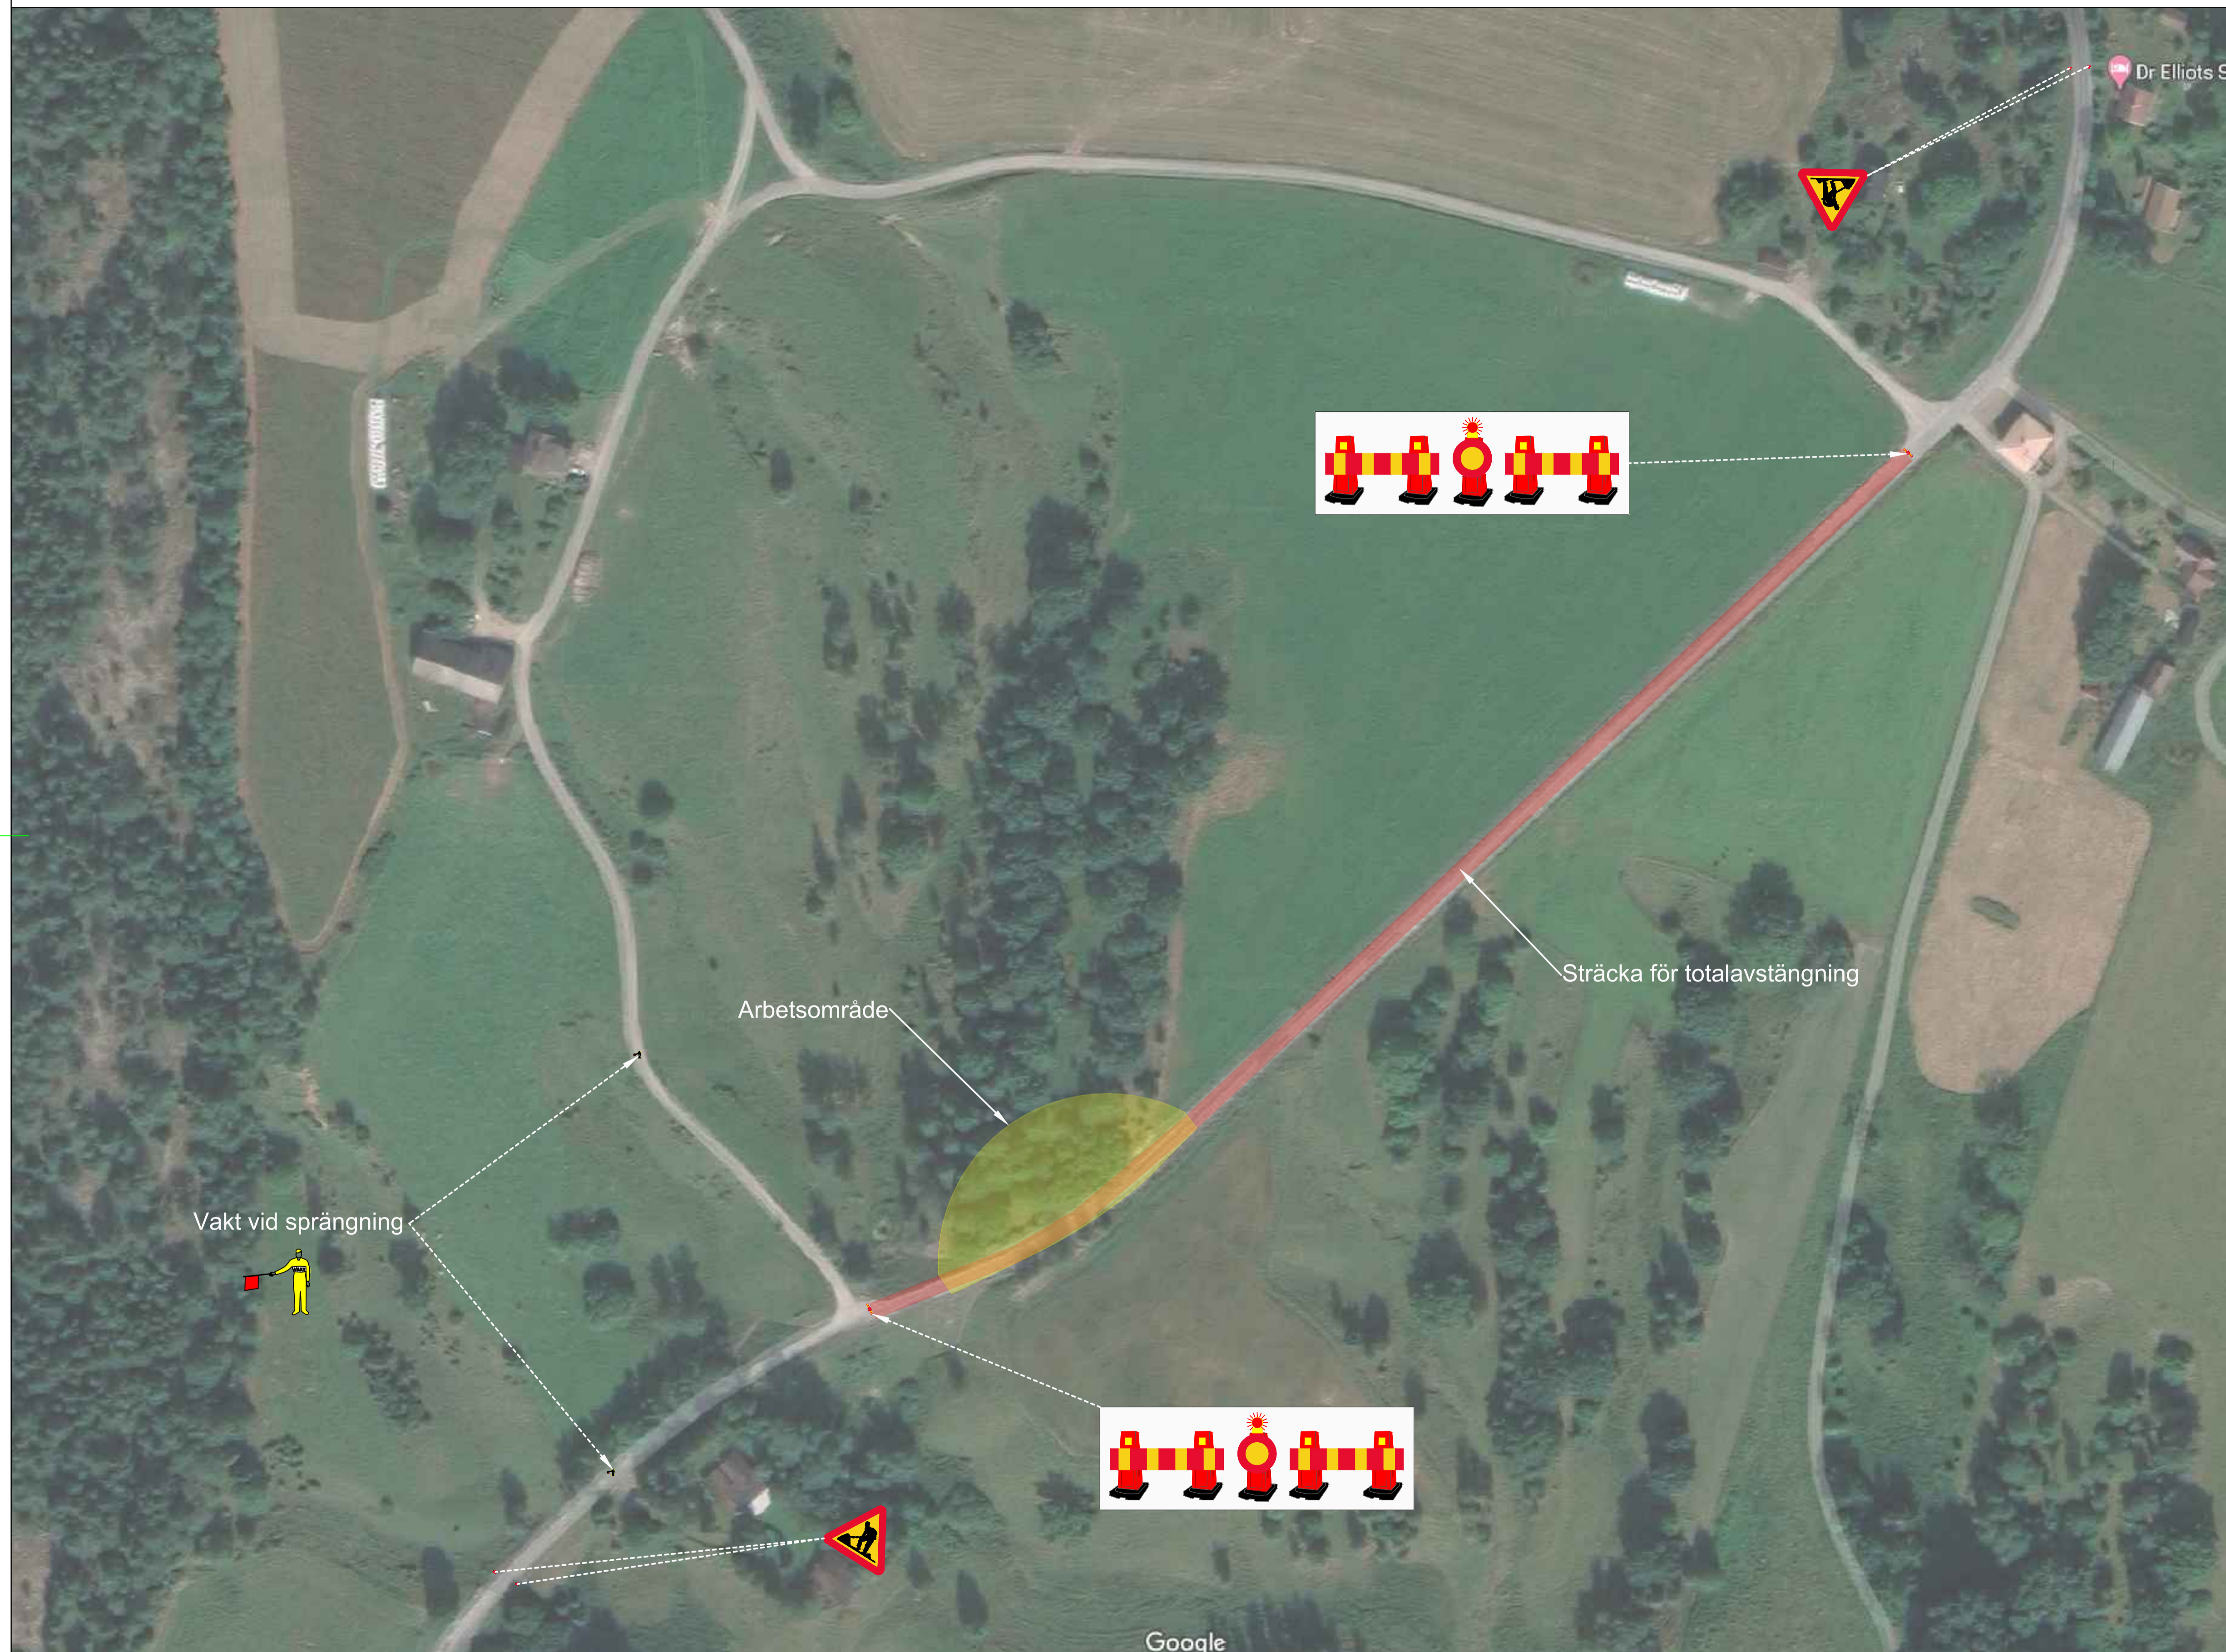

|                 |                           |  |
|-----------------|---------------------------|--|
| Handling        | Trafikanordningsskiss     |  |
| Projekt         | Siktförbättrande åtgärder |  |
| Adress/område   | Väg 928, Kolsäter         |  |
| Projektnummer   | Datum                     |  |
| 7116128-4068    | 21-08-25                  |  |
| Kontakt projekt | Tfn                       |  |
| Åsa Lundqvist   | 073-337 26 82             |  |
| Skapad för      |                           |  |
| Skapad av       |                           |  |
| Ritad av        | Tfn                       |  |
| M. Nordlund     | 0722-16 03 46             |  |
| Ritningsnummer  | Skala                     |  |
| PEAB 049M-1     | A1: 1:1000<br>A3: 1:2000  |  |

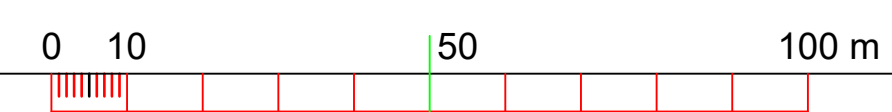


# Omledning vid totalavstängning

Förutsättningar:  
 Hastighetsgräns 70  
 Vägbredd 4.7  
 Vaghållare statlig  
 Vägnummer 928  
 Vägklass Normalklassad


Övriga vägar:  
 Låg- eller normalklassade

Informationstavlor sätts upp senast 10 dagar innan arbetet påbörjas

 Omledningsväg

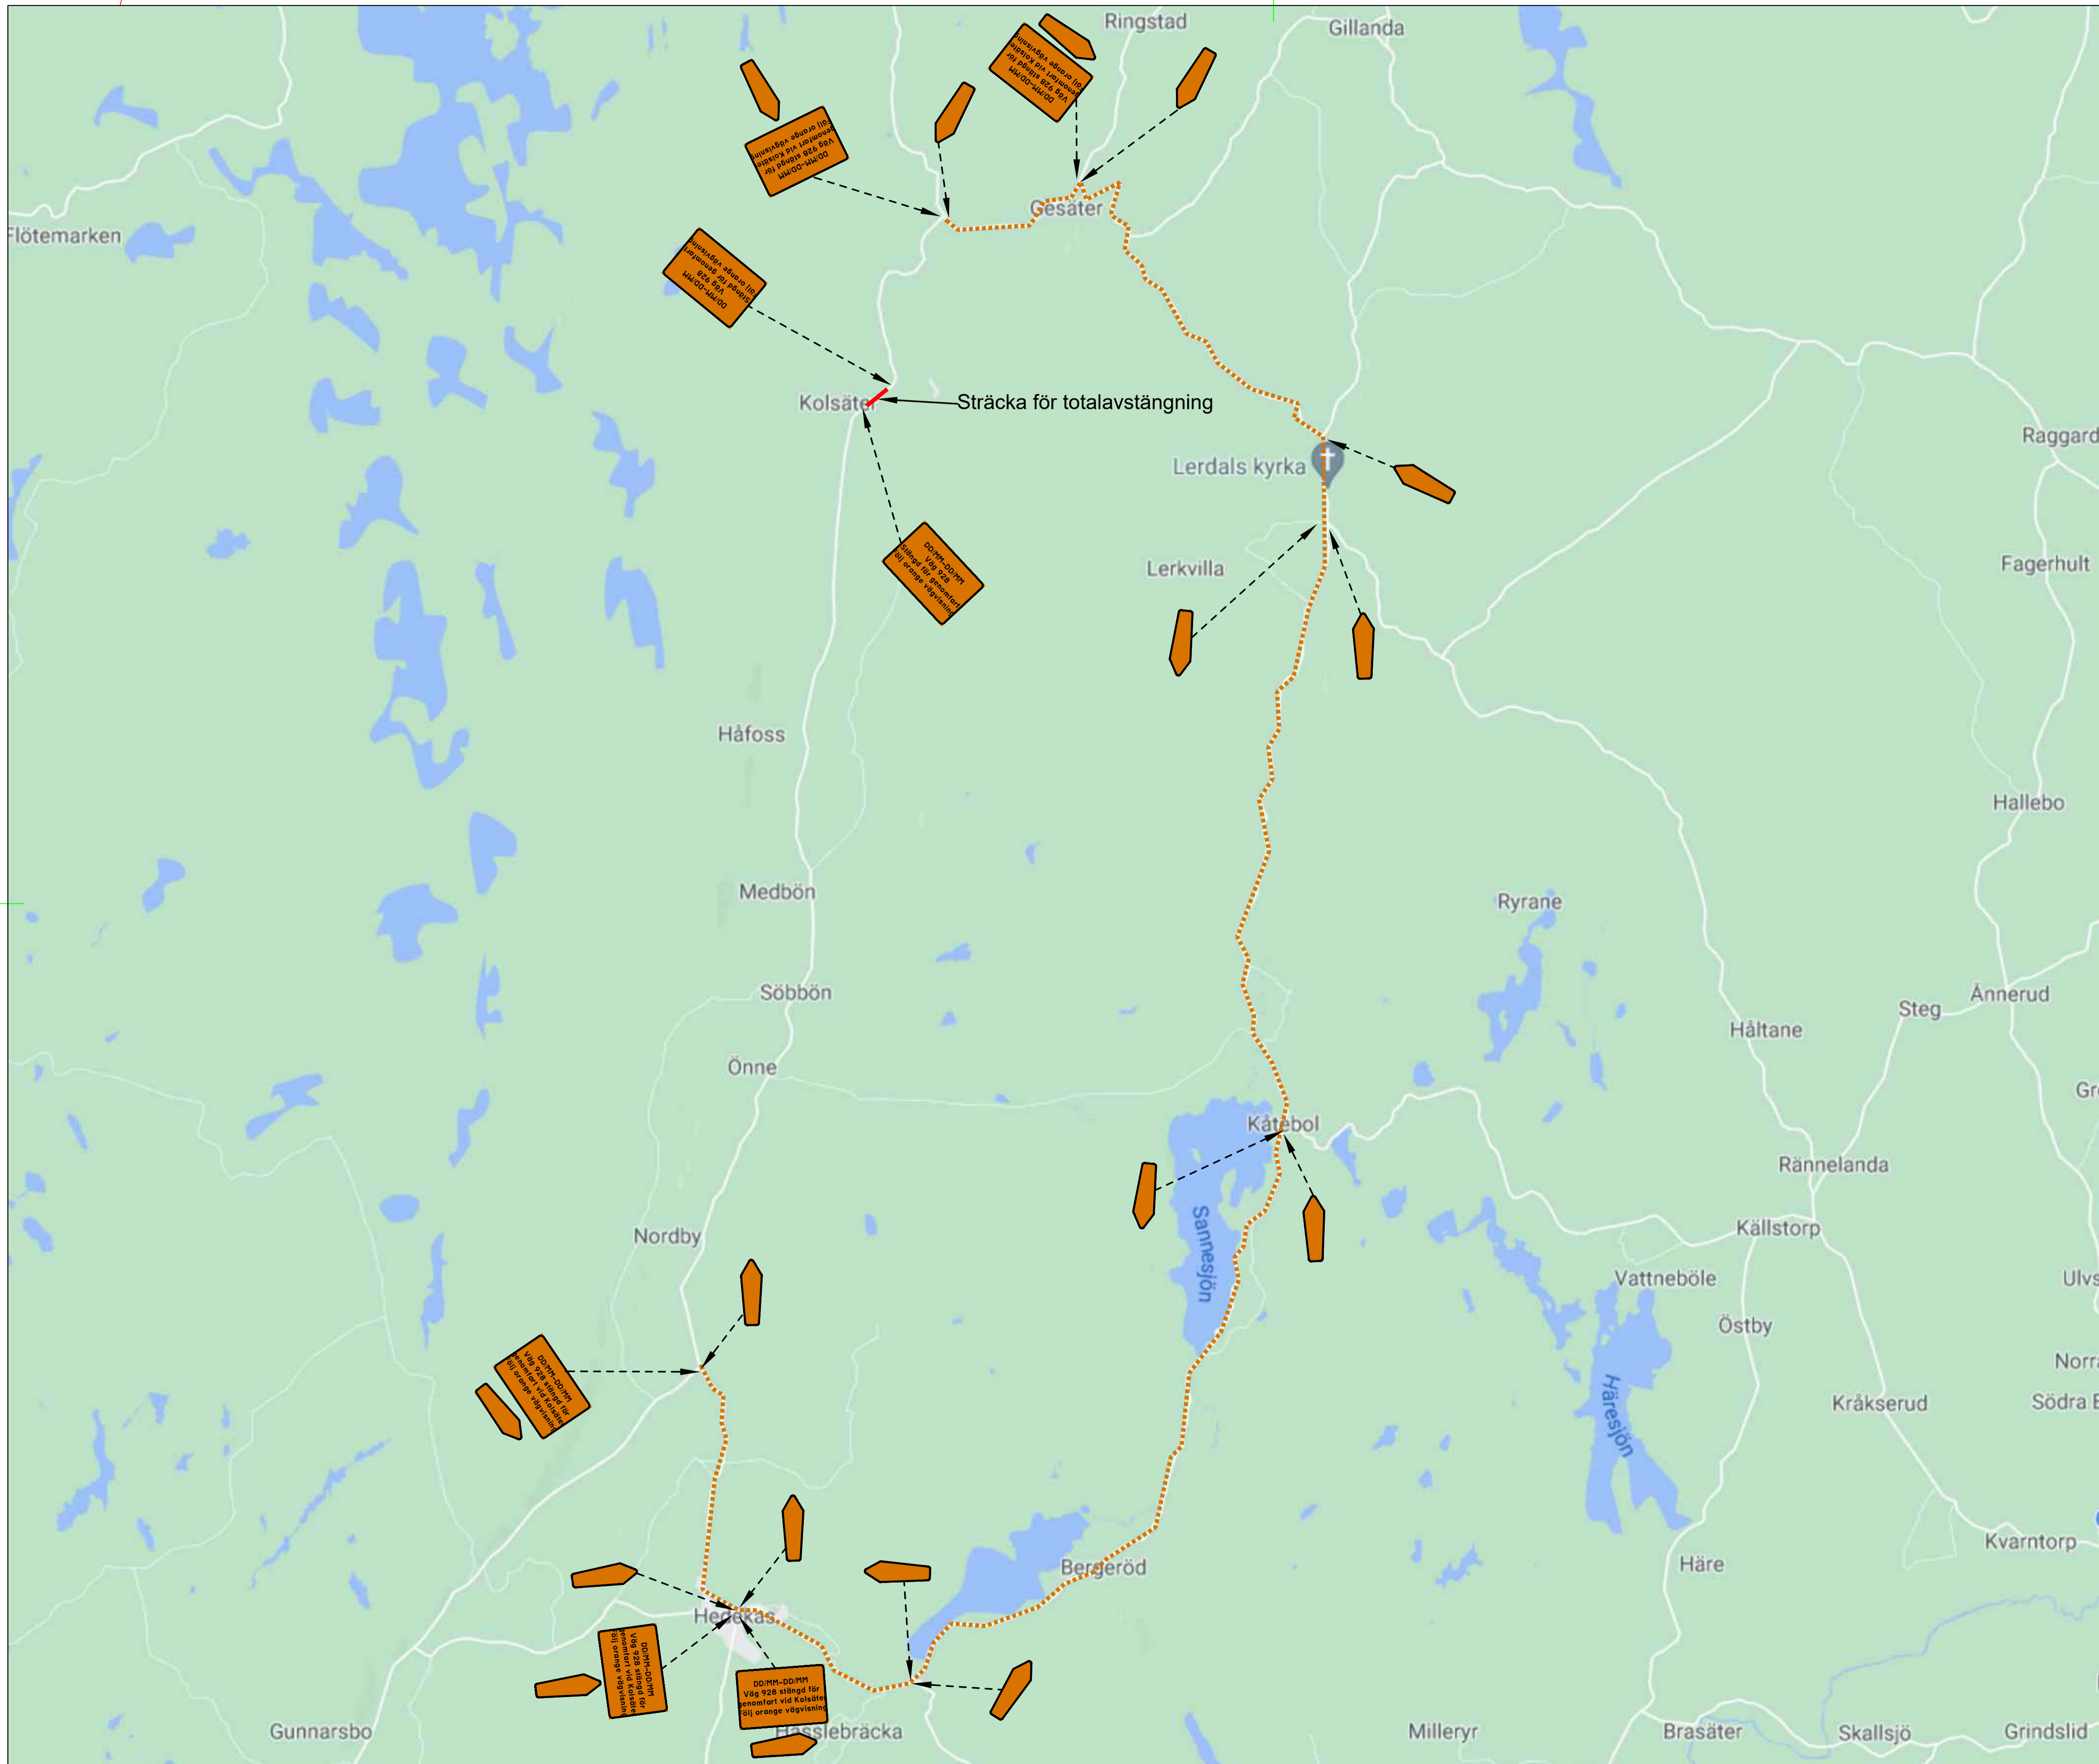

|  |                   |
|--|-------------------|
| Handling Trafikanordningsskiss   |                   |
| Projekt Siktförbättrande åtgärder  |                   |
| Adress/område Väg 928, Kolsäter  |                   |
| Projektnummer 7116128-4068   | Datum 21-08-25    |
| Kontakt projekt Åsa Lundqvist  | Tfn 073-337 26 82 |
| Skapad för  |                   |
| Skapad av   |                   |
| <small>Östra Lindomevägen 50 437 34 Lindome Tfn: 031-996000 www.lambertsson.com</small>          |                   |
| Ritad av M. Nordlund   | Tfn 0722-16 03 46 |
| Ritningsnummer PEAB 049M-2   | Skala A1: - A3: - |

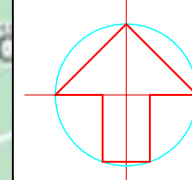

XREFS: modell väg 928.dwg

LAGER:

PLOTTAD: 2021-08-25 11:15 PEAB 049M.DWG PSMKNIKOR